


	PROJEKT ARCHYTEKTONICZNO - BUDOWLANY BUDOWA HALLI MAGAZYNOWEJ NA ZBOŻE		Lubosina, 62 - 045 Pniewy, gm. 75/24 inwestor: Rolnicza Spółdzielnia Produkcyjna w Lubosinie, ul. Lubosina 11, 62 - 045 Pniewy
	PRZEKROJE		
architekci: mgr inż. arch. Wiesław Vowie upr. nr 42/PW/94 kooperator: inż. inż. arch. Małgorzata Gajda upr. nr 85/P/99 wykonawca: mgr inż. bud. Przemysław Pytel upr. nr 7131-7132/136/PW/2001 opowiadawca technicznie: mgr inż. Marek Gońb mgr inż. Adam Nogaj	3	skala: 1:100 data: 08.04.2014	

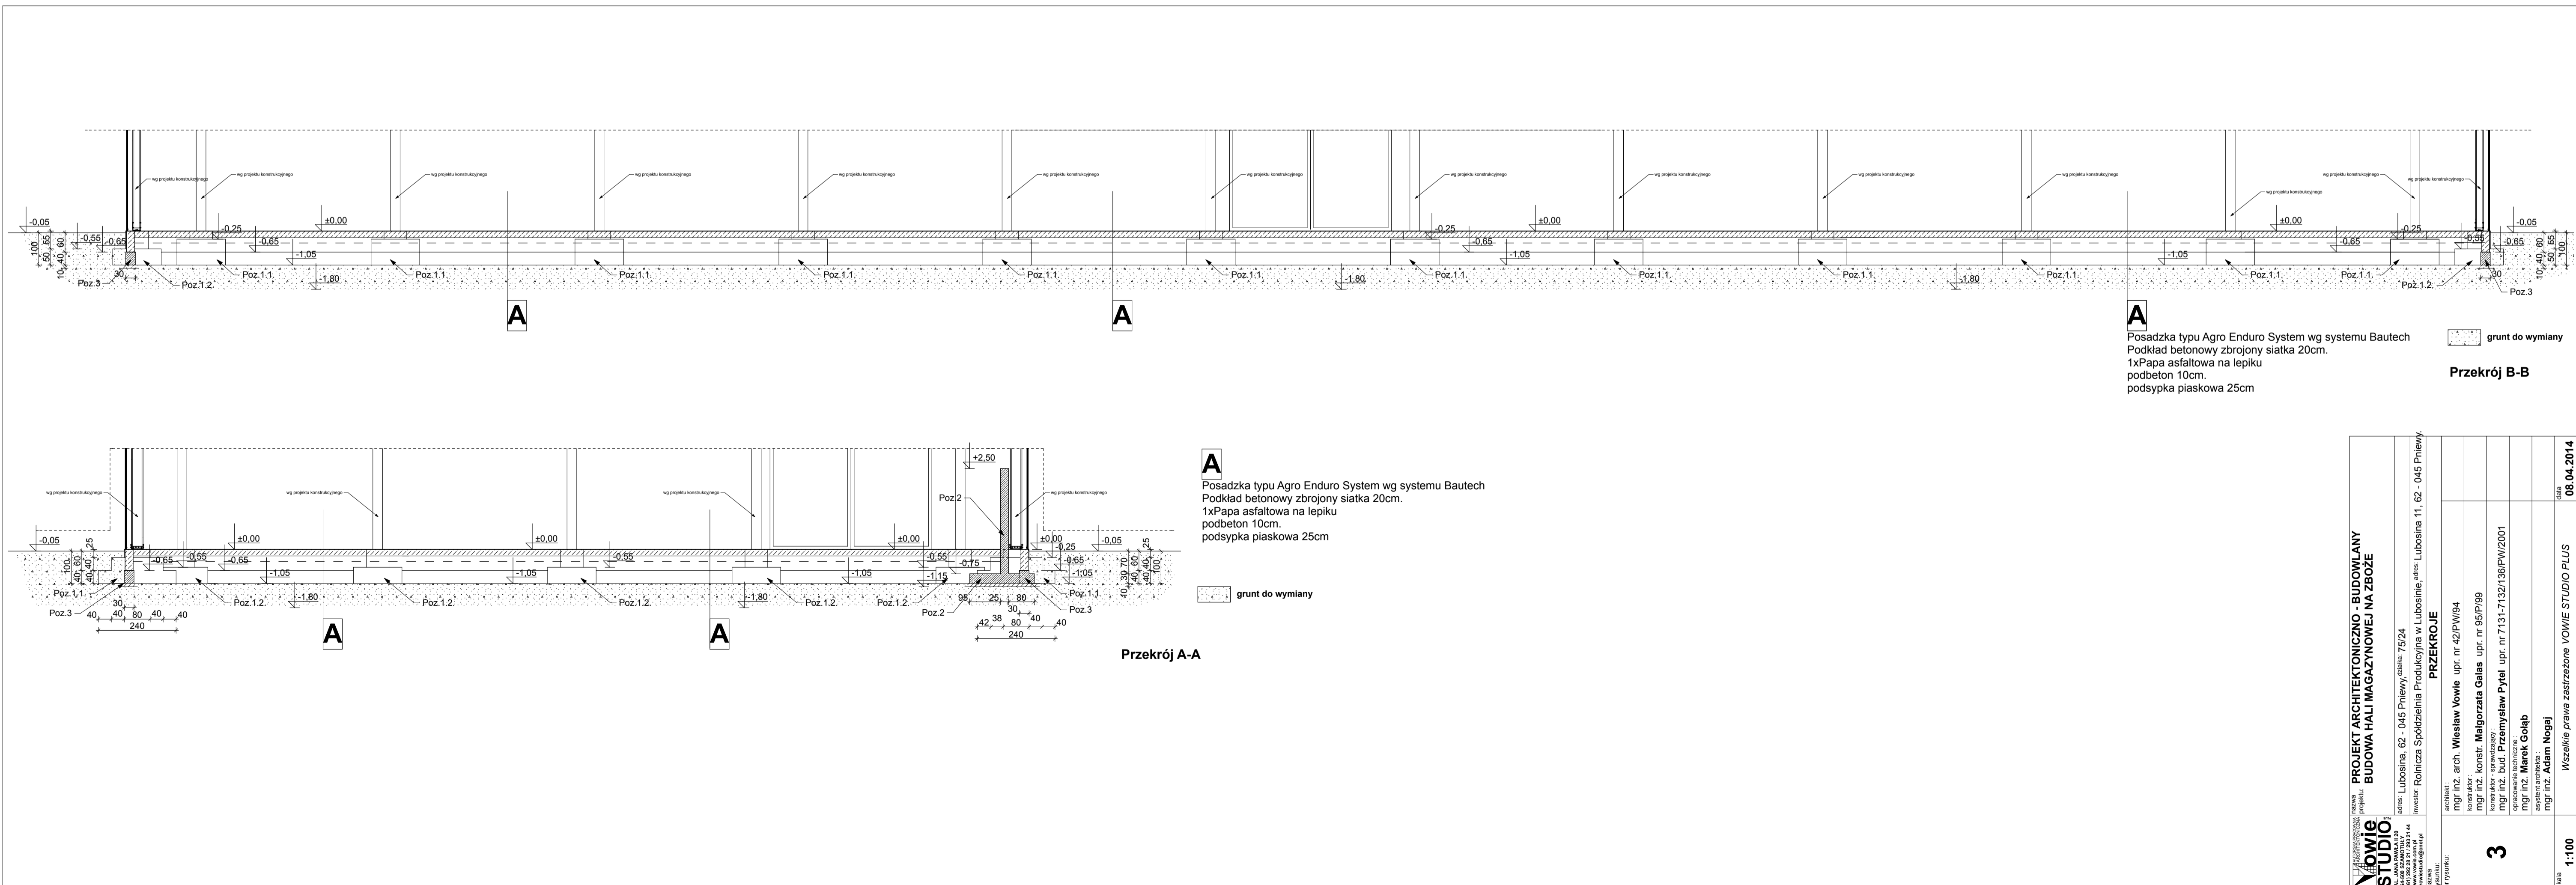

	PROJEKT ARCHYTEKTONICZNO - BUDOWLANY BUDOWA HALLI MAGAZYNOWEJ NA ZBOŻE		Lubosina, 62 - 045 Pniewy, gm. 75/24 inwestor: Rolnicza Spółdzielnia Produkcyjna w Lubosinie, ul. Lubosina 11, 62 - 045 Pniewy
	PRZEKROJE		
architekci: mgr inż. arch. Wiesław Vowie upr. nr 42/PW/94 kooperator: inż. inż. arch. Małgorzata Gajda upr. nr 85/P/99 wykonawca: mgr inż. bud. Przemysław Pytel upr. nr 7131-7132/136/PW/2001 opowiadawca technicznie: mgr inż. Marek Gońb mgr inż. Adam Nogaj	3	skala: 1:100 data: 08.04.2014	